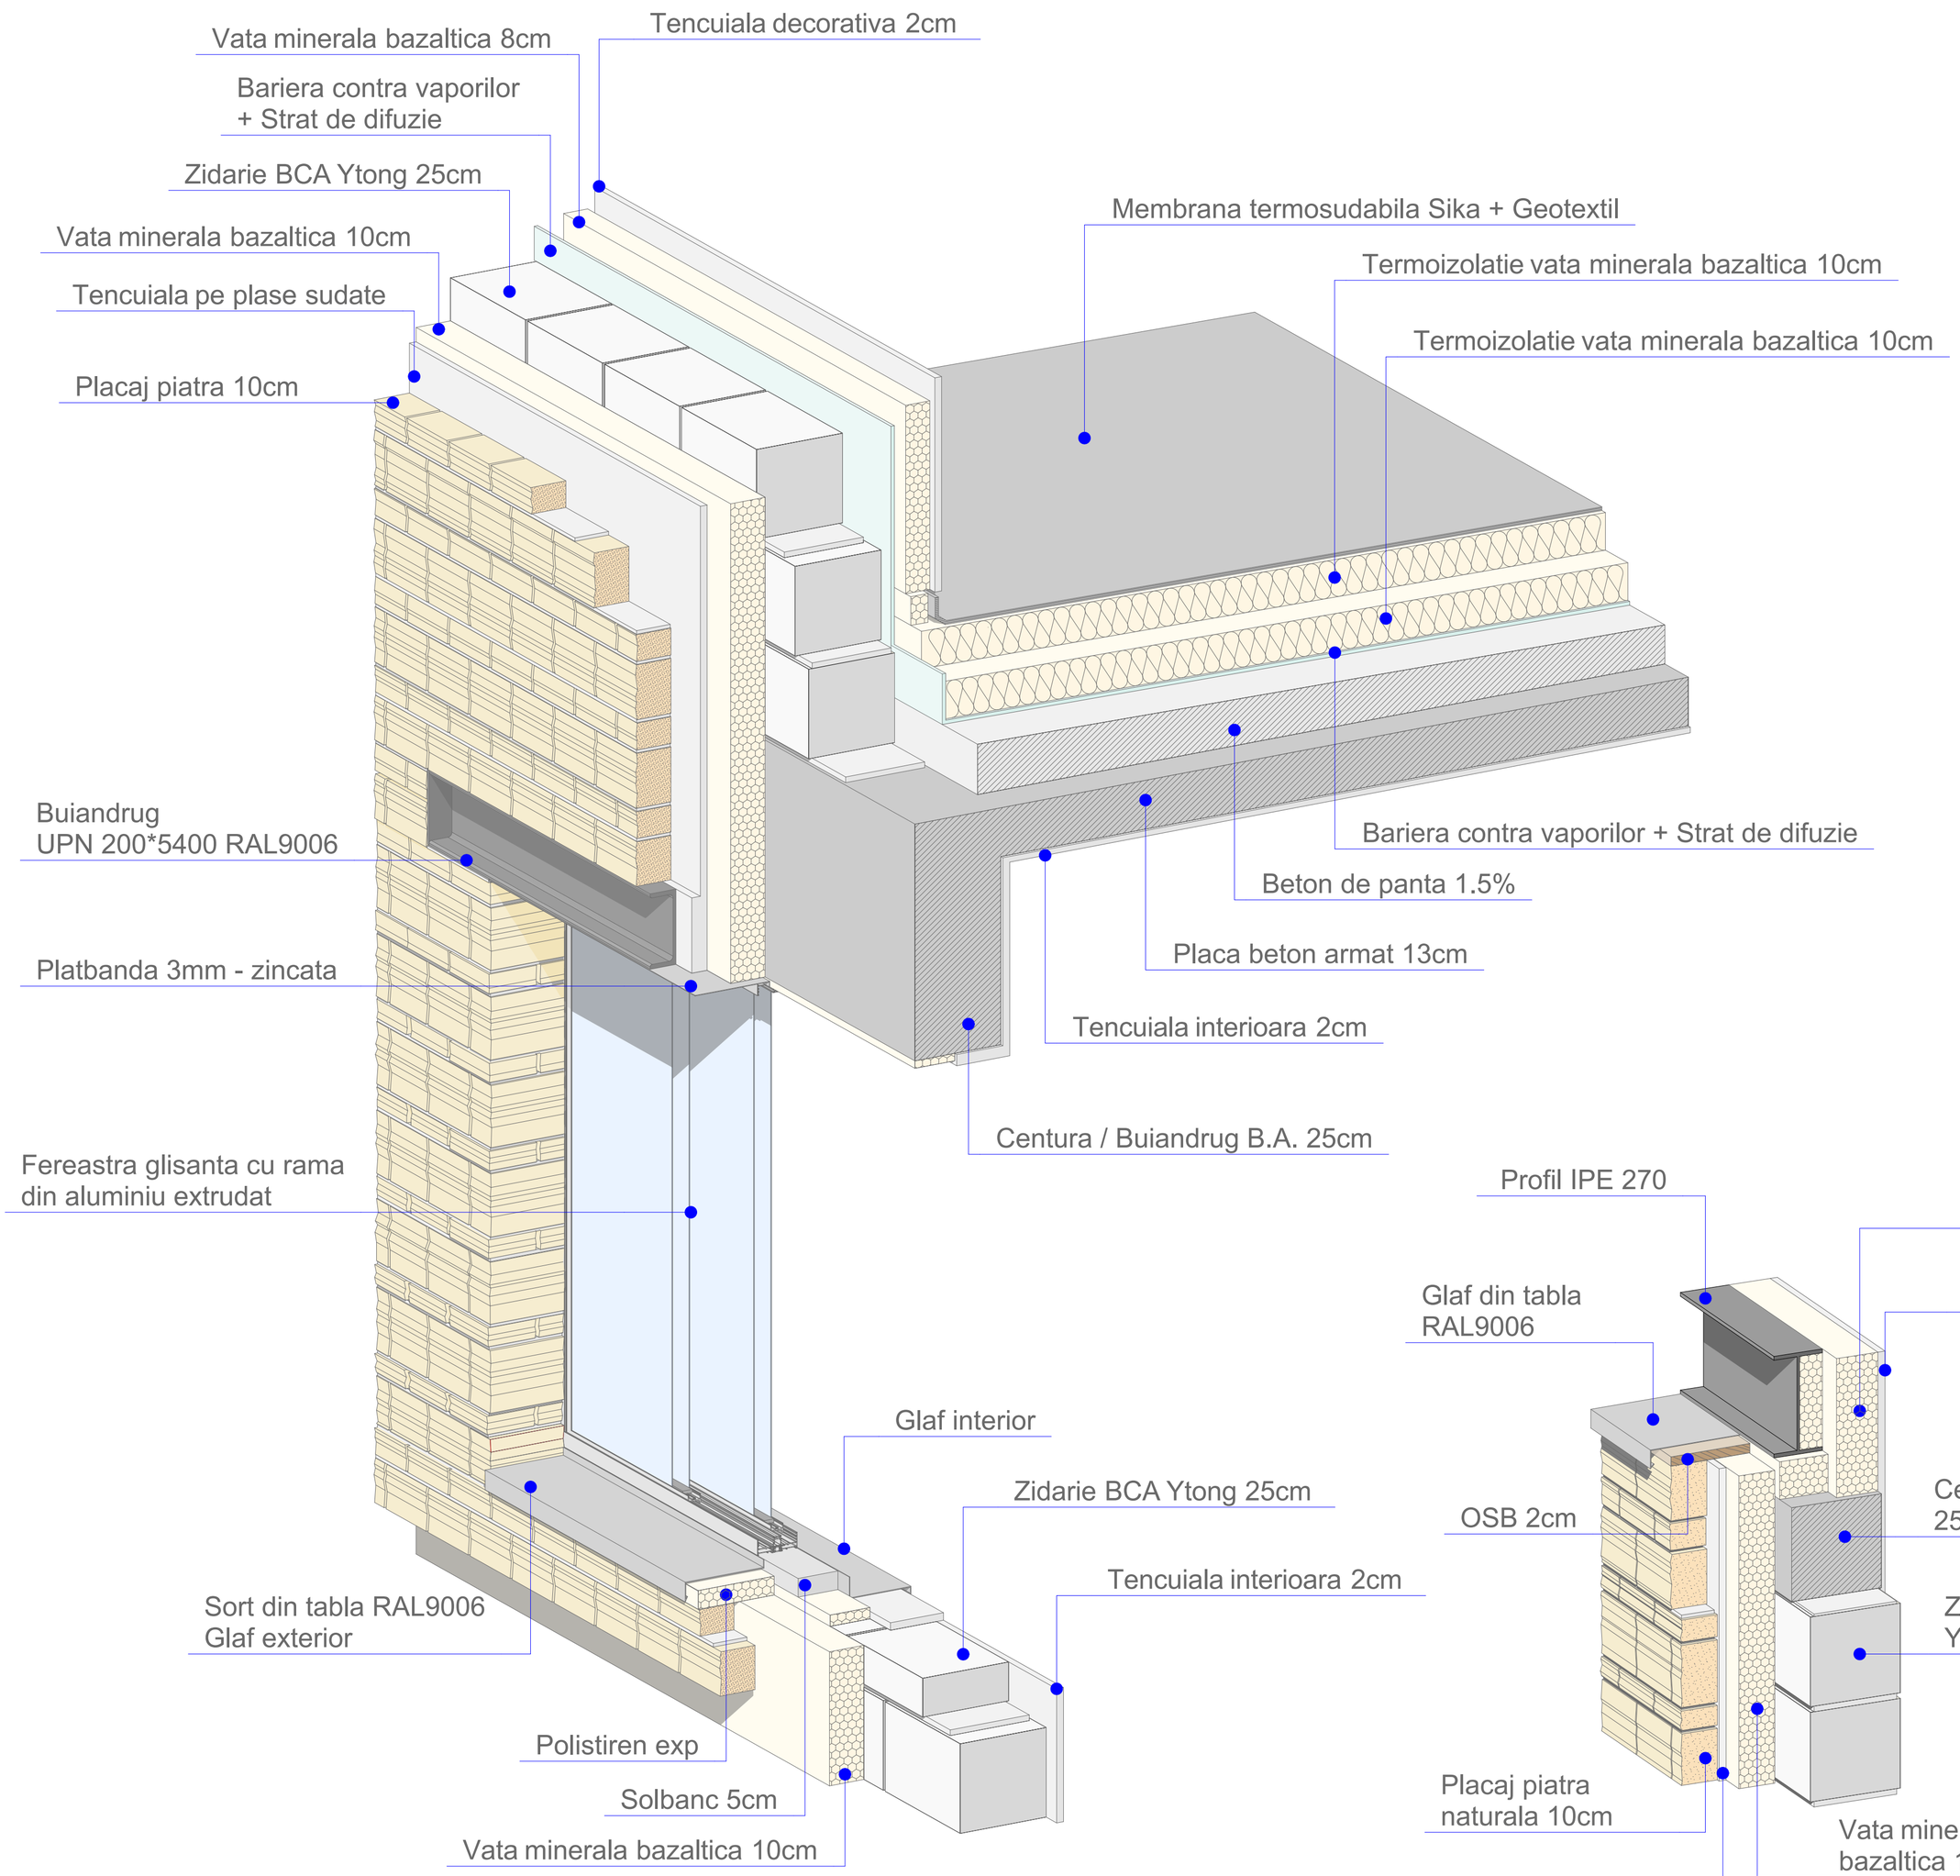

AXONOMETRIE ACOPERIS TERASA + FEREASTRA GLISANTA
SCARA 1-10

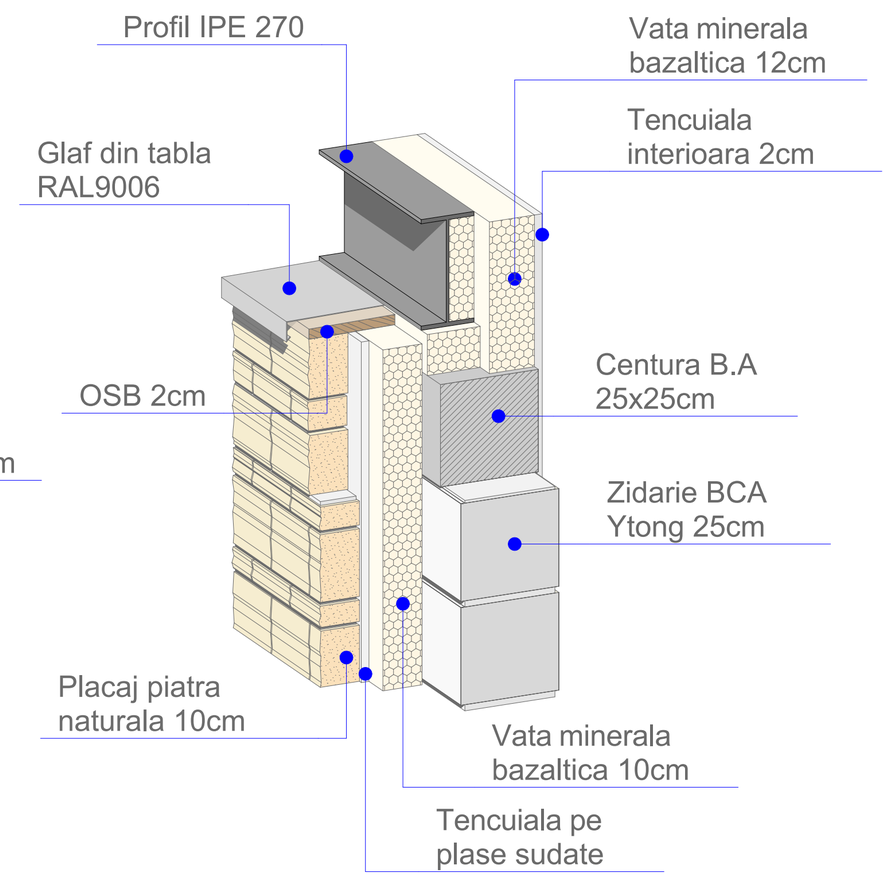

AXONOMETRIE ZIDARIE SCARA 1-10

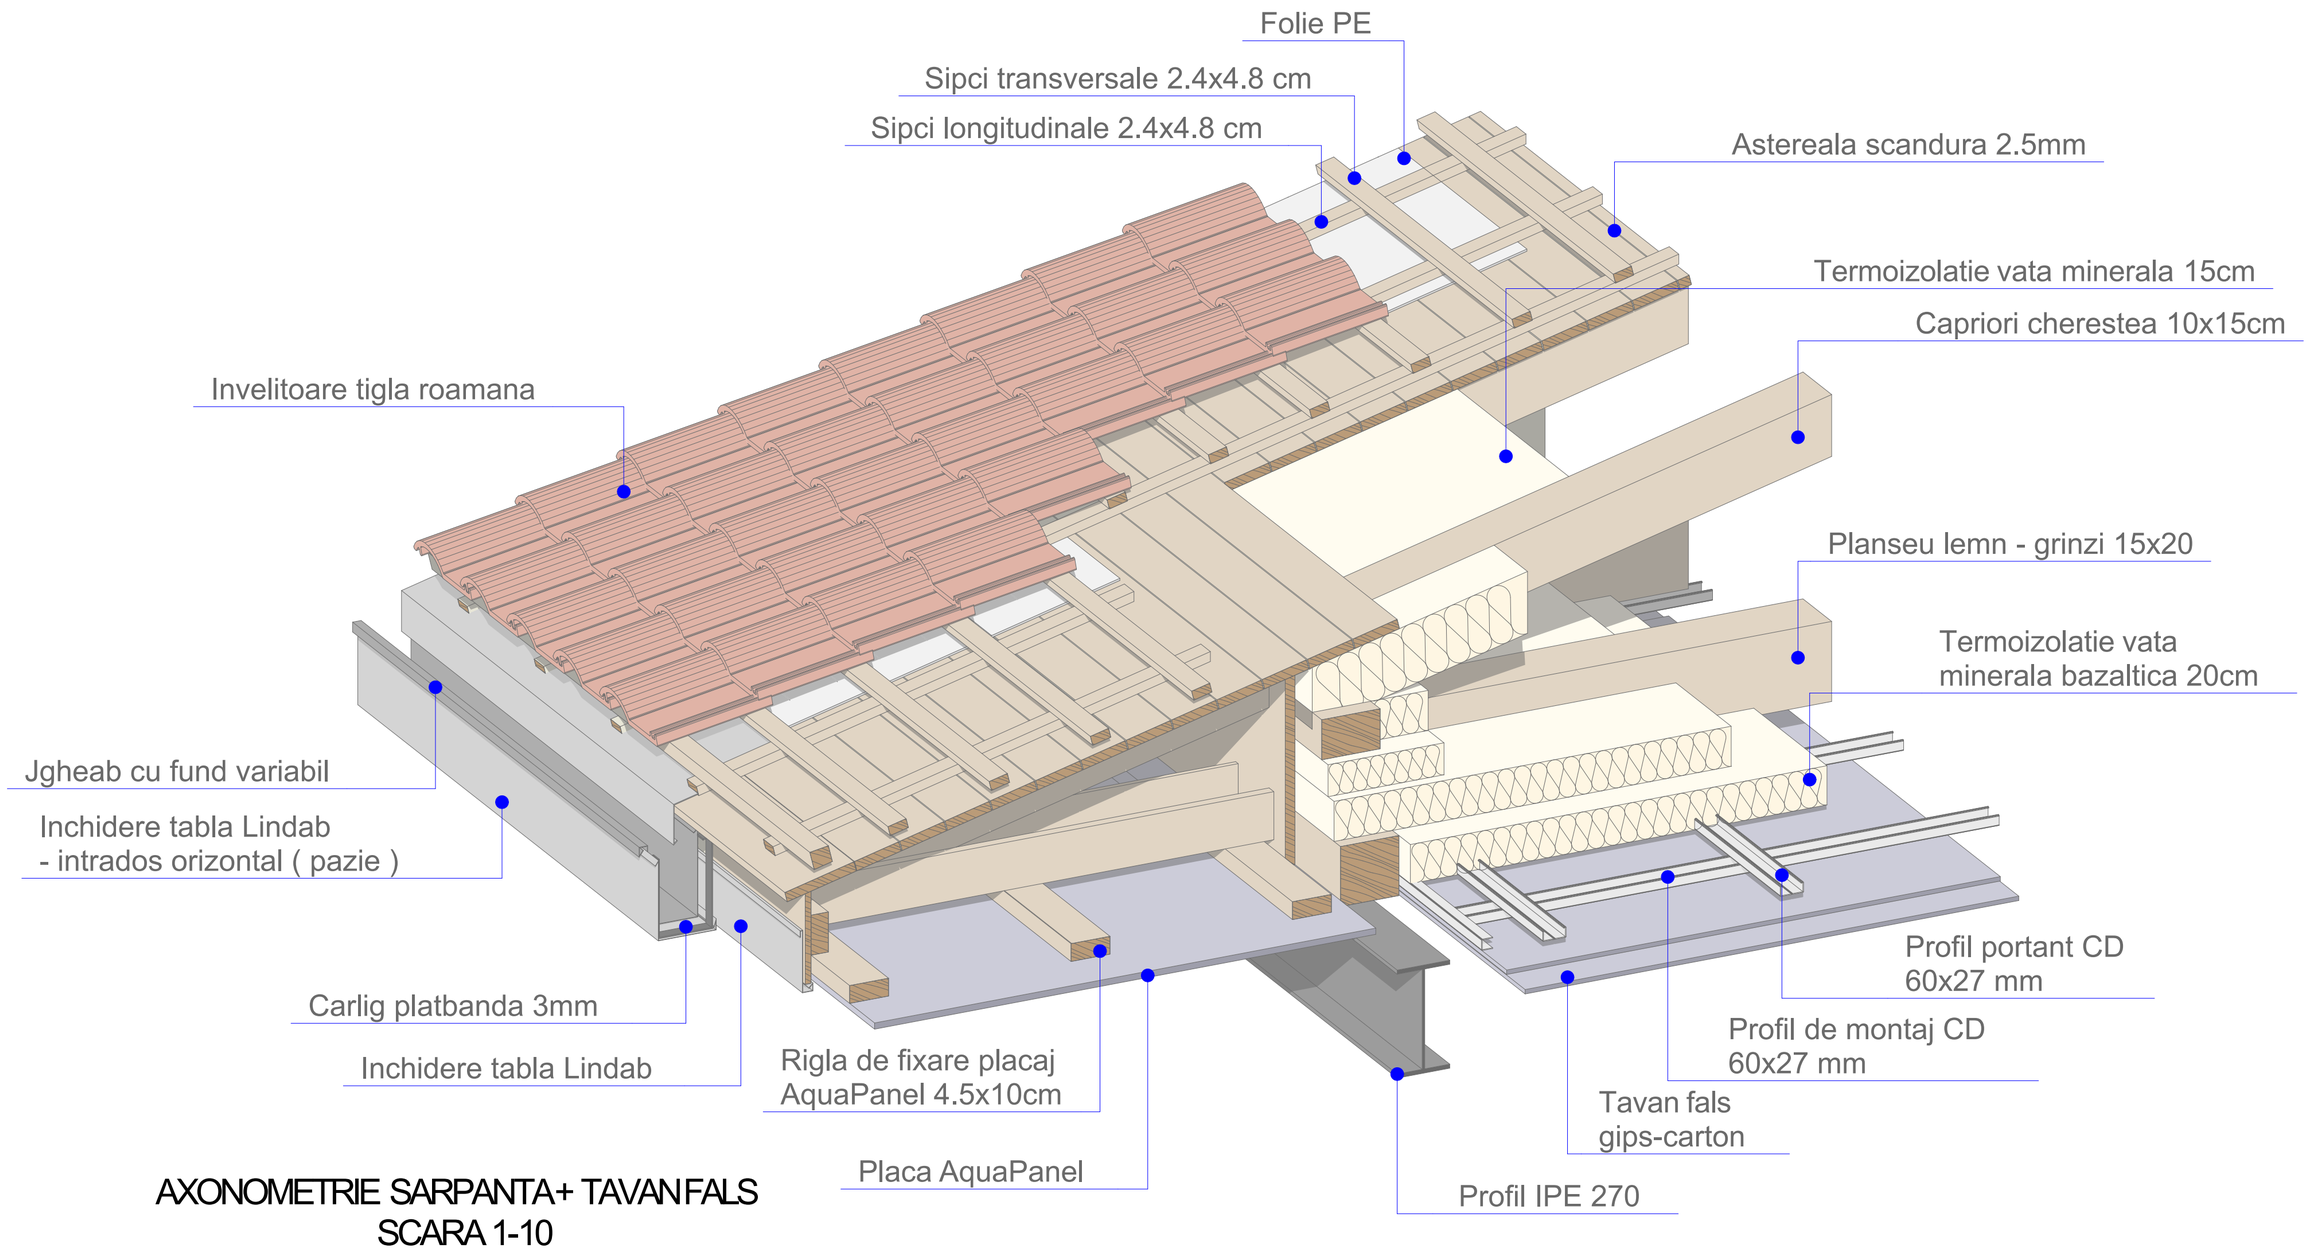

AXONOMETRIE SARPANTA + TAVAN FALS
SCARA 1-10